

Progetto architettonico

Arch. Alessandro Campanini
Arch. Luca Cesari
Arch. Davide Delendati



VIA RUBINI
Parma

APPARTAMENTO

2.2



Piano SECONDO
(scala 1:100)

Aggiornamento 09-01-2017

Alloggio mq 49.30

Loggia mq 4.30

Terr. (in oggetto) mq 4.35

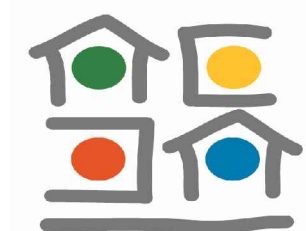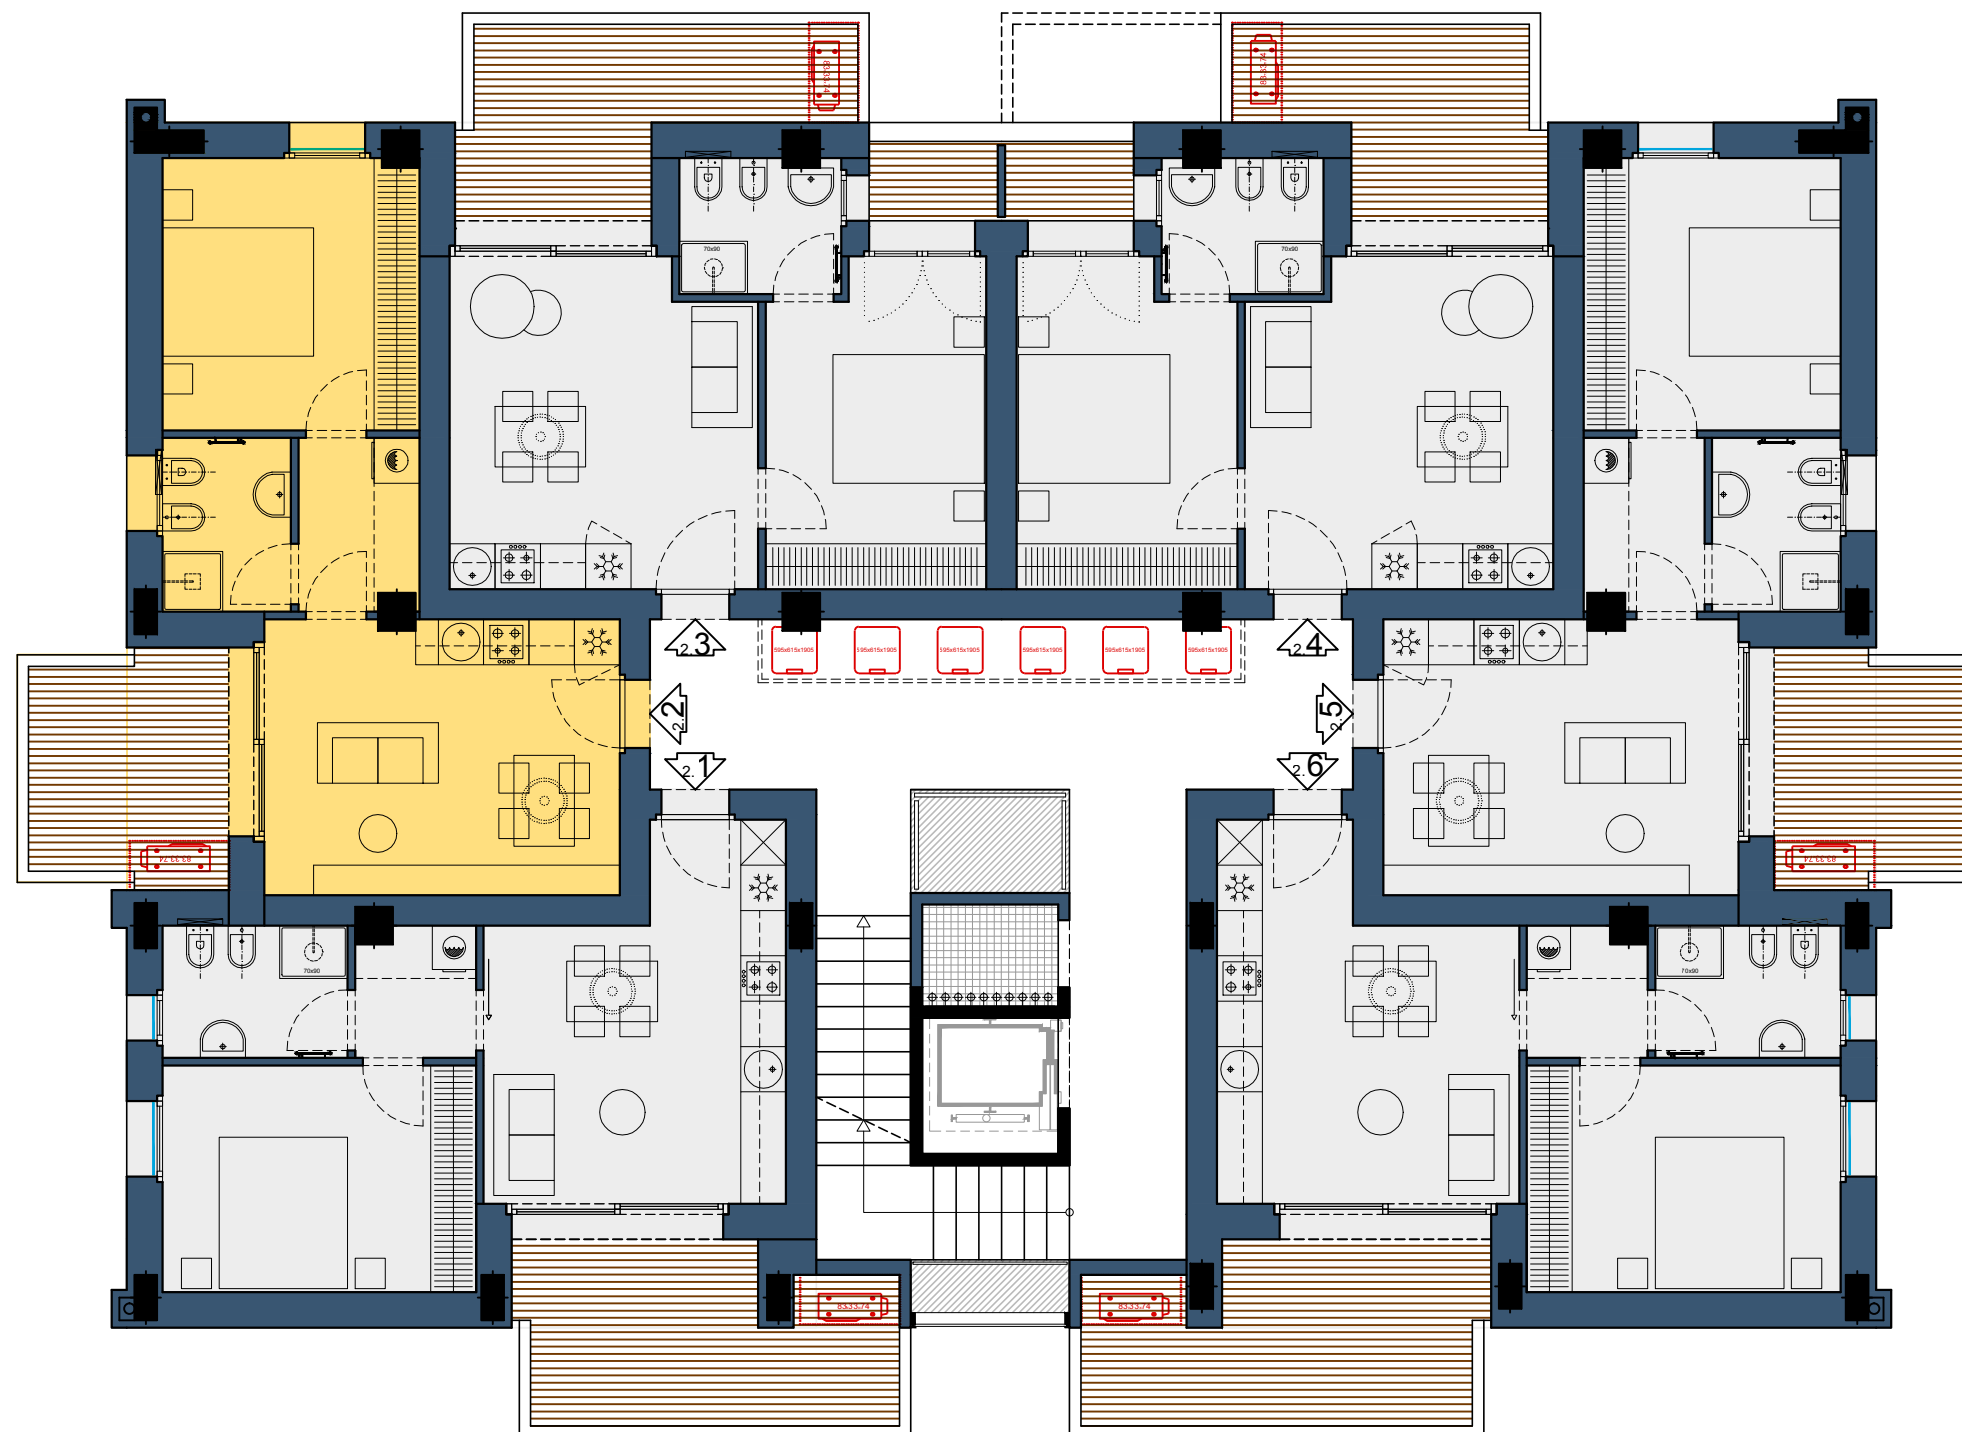

MEDIATORI
ASSOCIATI

Viale Mentana, 21/a
43121 - Parma
tel. 0521/281131