

Progetto architettonico

Arch. Alessandro Campanini
Arch. Luca Cesari
Arch. Davide Delendati



VIA RUBINI
Parma



APPARTAMENTO

2.3

Piano SECONDO
(scala 1:100)

Aggiornamento 09-01-2017

Alloggio mq 42.70
Loggia mq 5.65
Terr. (in oggetto) mq 7.80

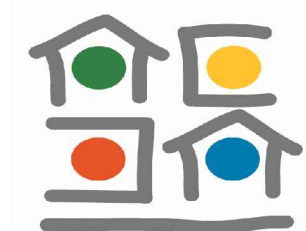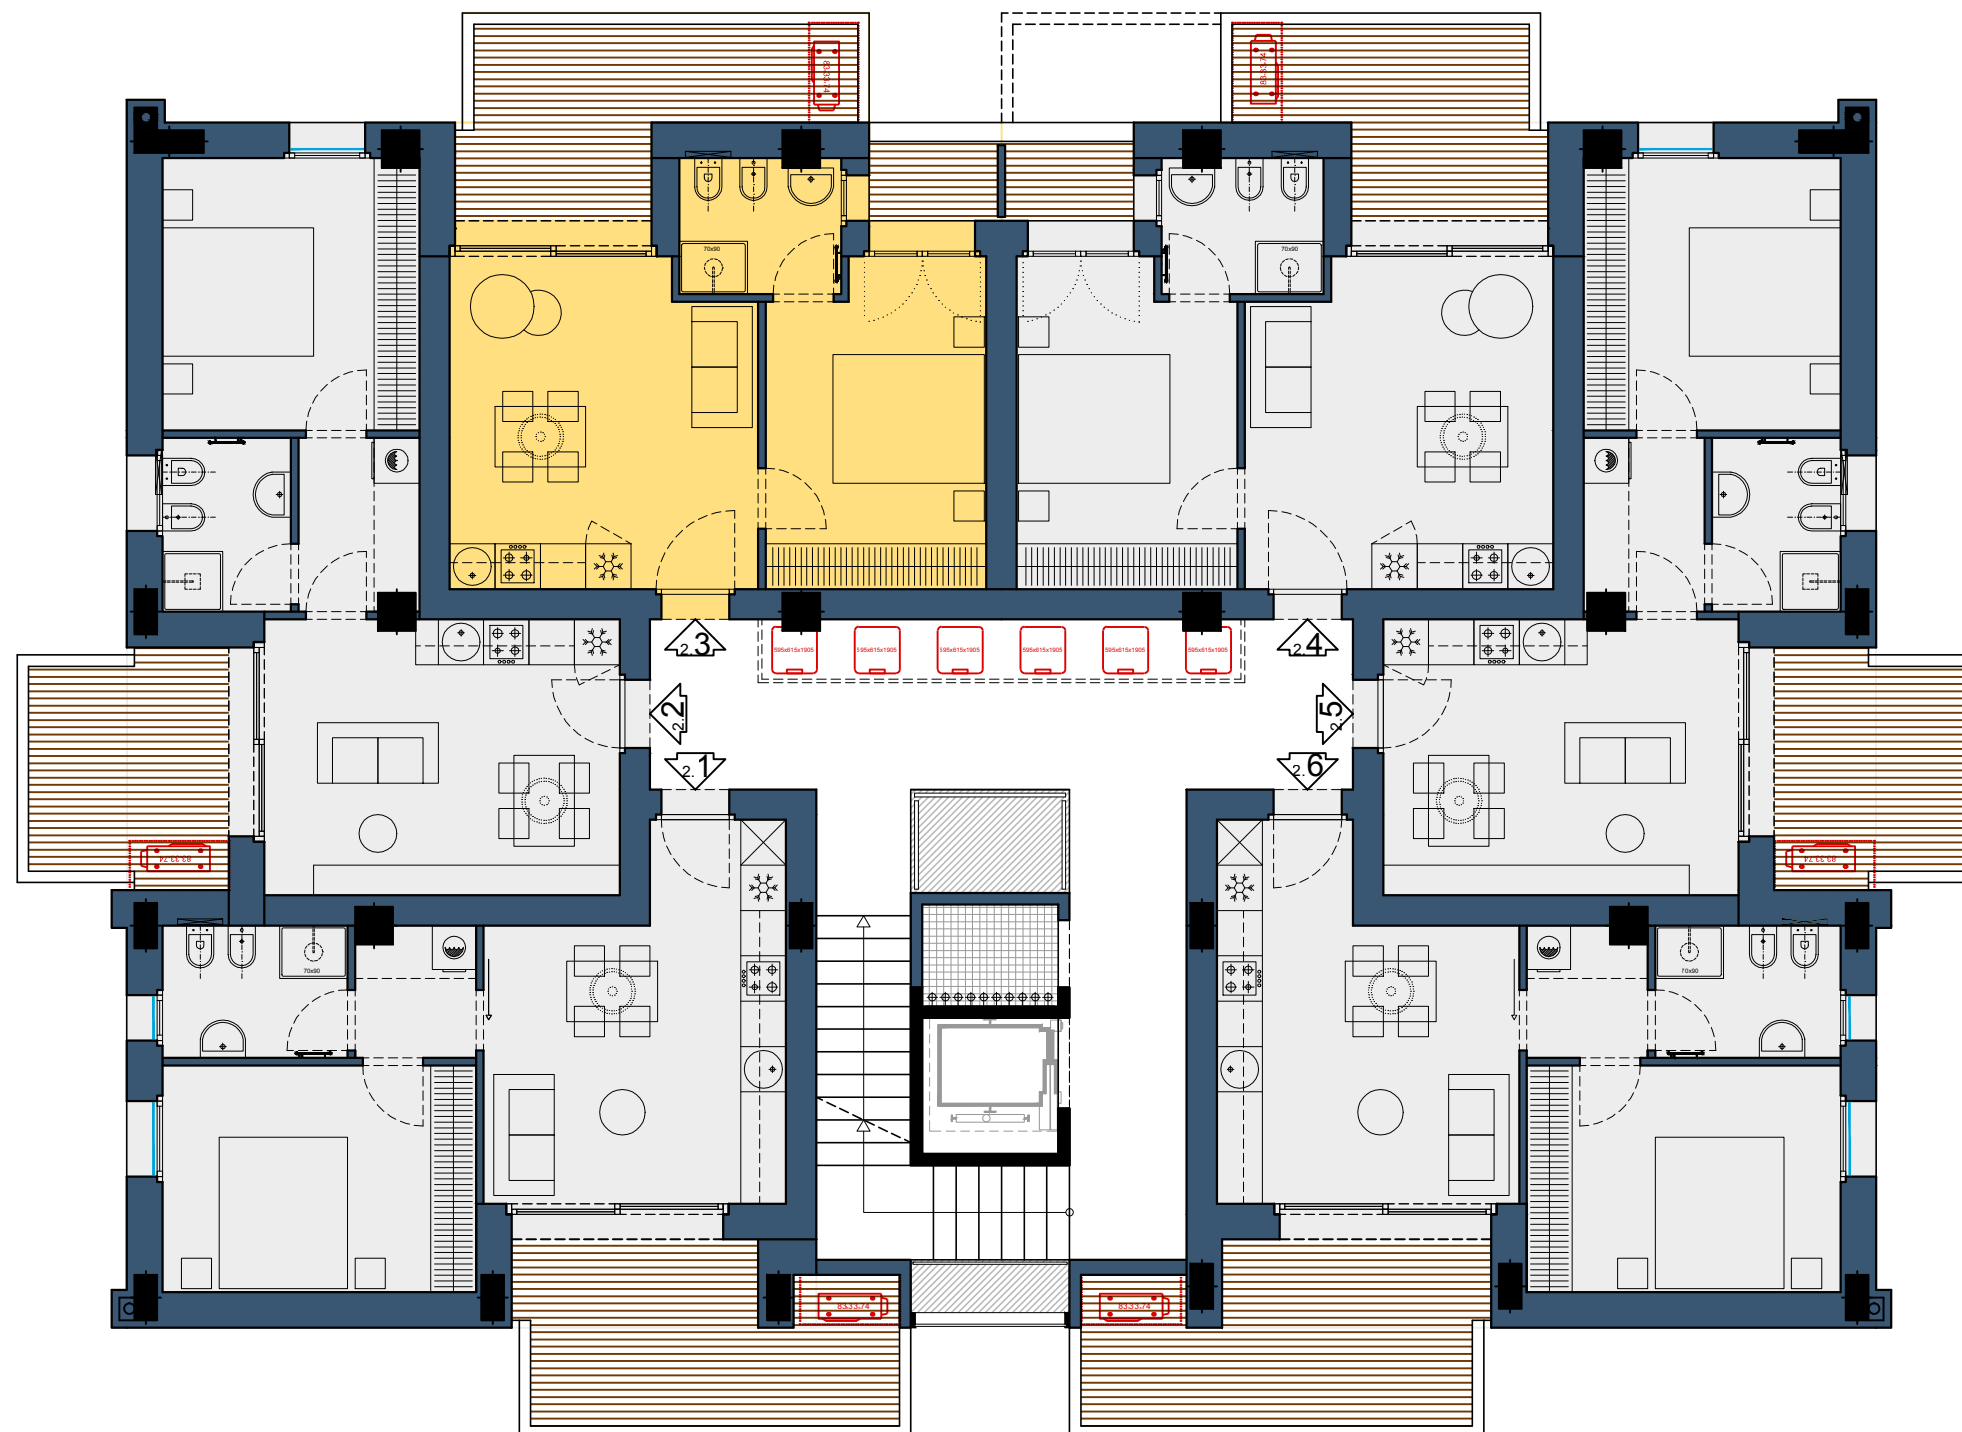

MEDIATORI
ASSOCIATI

Viale Mentana, 21/a
43121 - Parma
tel. 0521/281131